


Les documents qui suivent sont extraits de :


**Bruno Védrine : Patrimoine d'Auvergne : Réaménagement d'un ancien site houiller à Messeix
(Travail personnel de fin d'études, 1997)**

Attention ! Sur les deux plans, le nord est à gauche et non en haut.

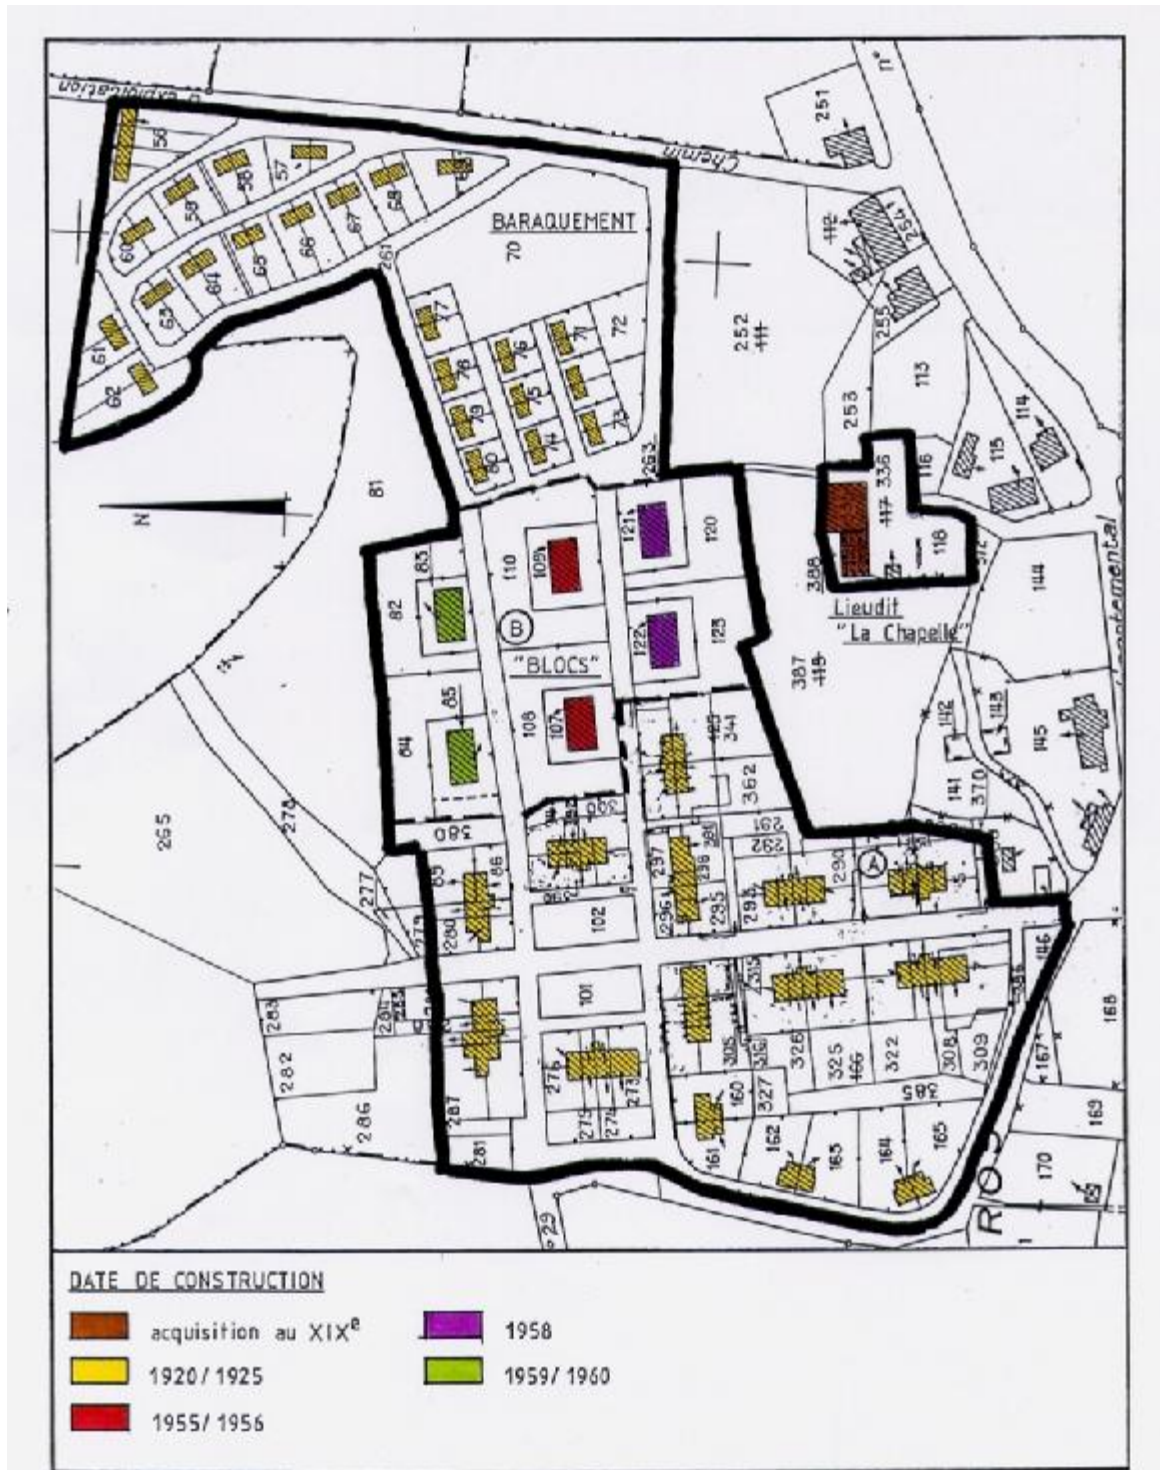

L'ancienne cité, les baraquements, les blocs « nord »

Echelle 1/2000^e

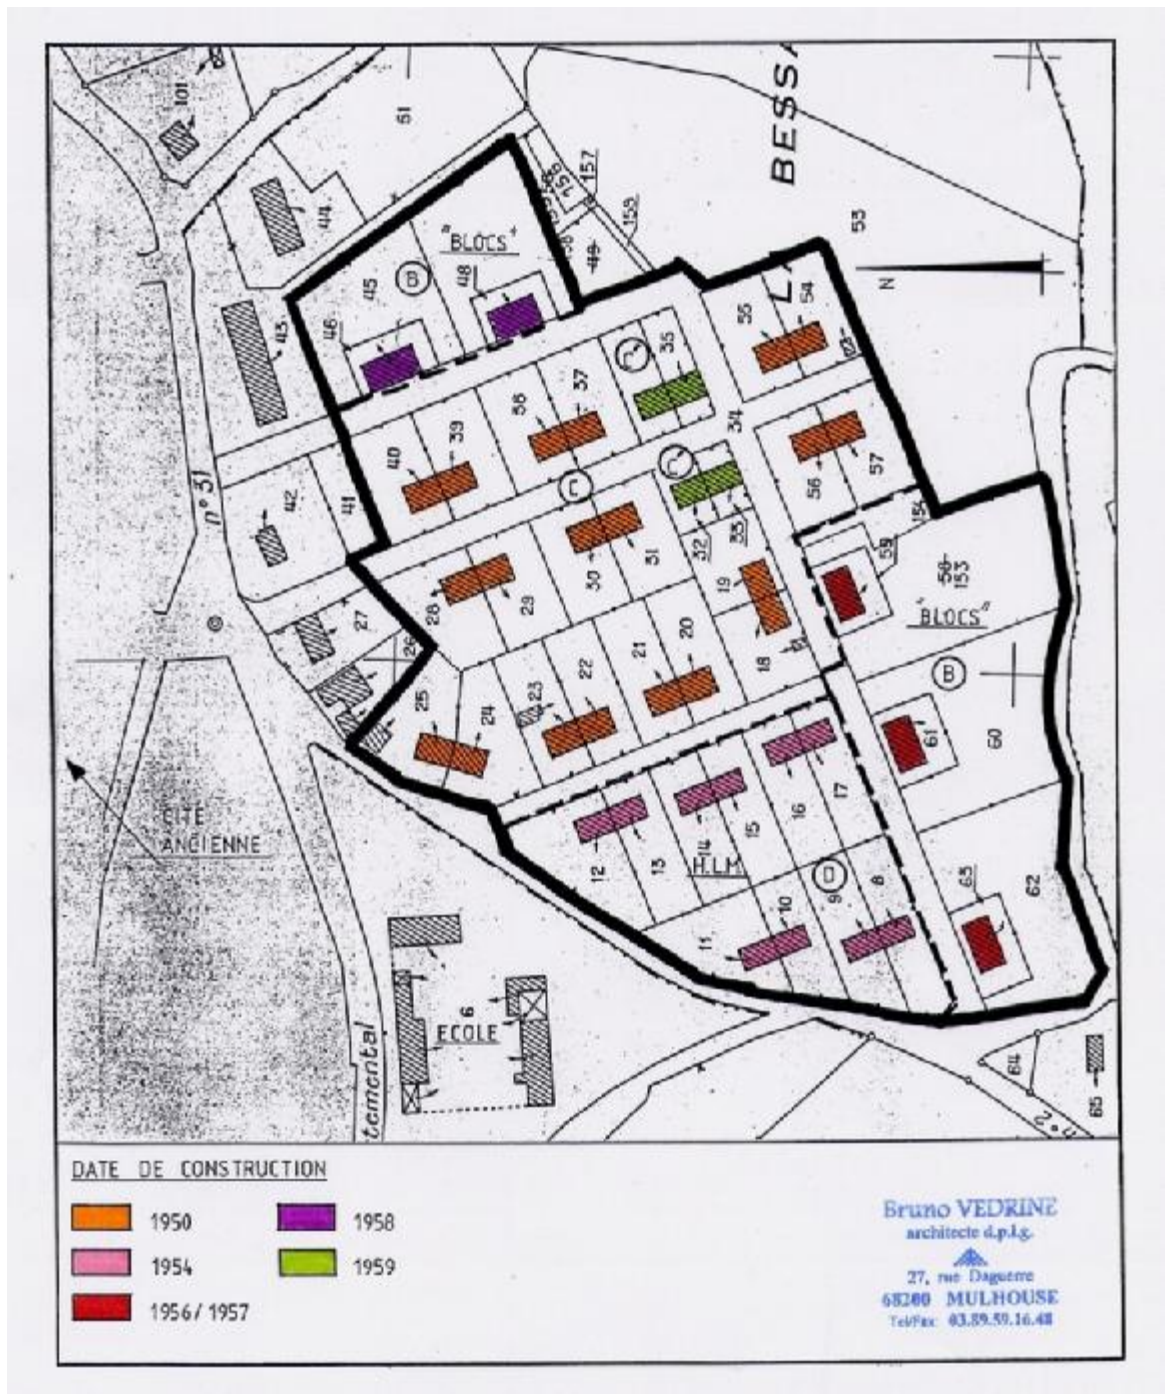

La nouvelle cité, les blocs « sud »

Echelle 1/2000°

Ces documents ont été aimablement mis à notre disposition par leur auteur.